

3


rum & kök, 64 m²

- Hörnlägenhet
- Avskilt master bedroom
- Balkong i västerläge med kvällsol
- Söderbalkong med sol hela dagen

Jutabo
Bostadsutvecklaren



Kontakta mäklaren
för Brf Sommarbrisen
Daniel Stenberg,
tel 031-388 70 17,
daniel.stenberg@
nyttthem.se

Mer info på
stallbacken.jutabo.se

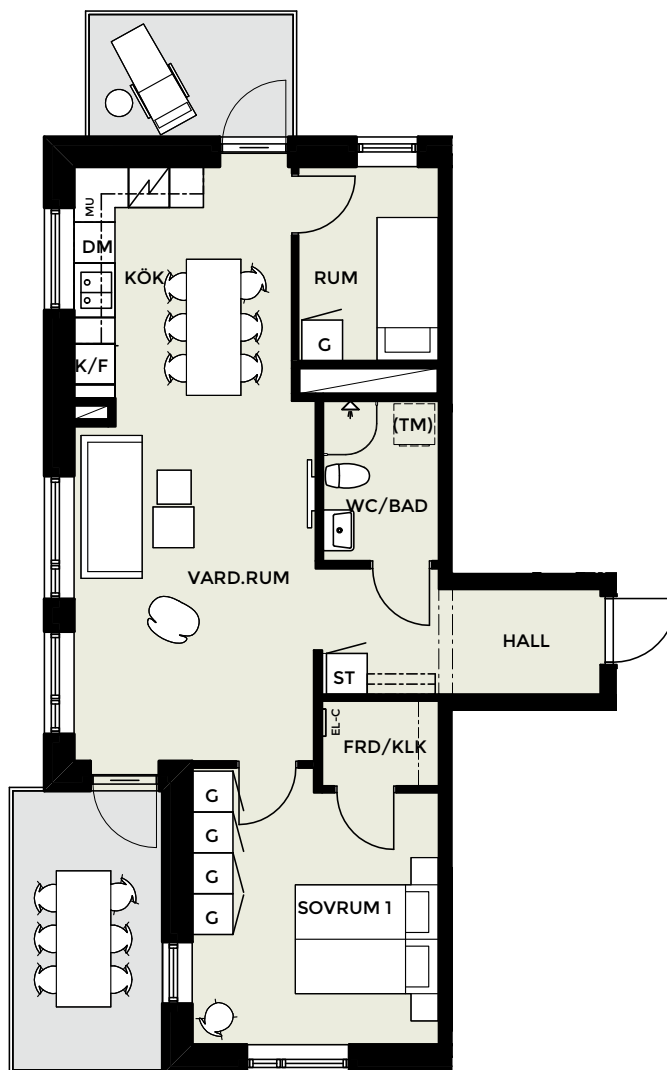

0 5m
SKALA 1:100

LGH NR: 1-2202, 1-2302, 1-2402, 1-2502,
1-2602

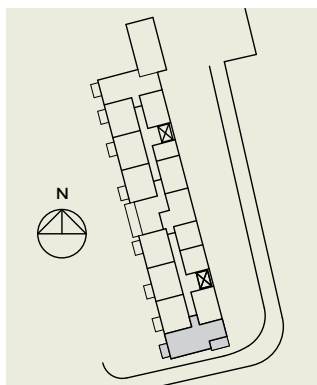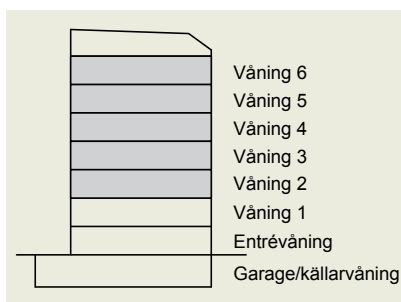

K	Kyl	(TM)	Förberedd plats för tvättmaskin
F	Frys	TT	Torktumlare
K/F	Kyl och frys	ST	Städskep
	Induktionshäll och ugn	G	Garderob
DM	Diskmaskin	L	Linneskåp
TM	Tvättmaskin	KLK	Klädkammare
MU	Microvägsugn i överskåp	FRD	Förråd
		EL-C	El/mediaskåp

Med reservation för ändringar och ev. feltryck.