

2


rum & kök, 44 m²

- Funktionell planlösning
- Hemtrevligt L-kök
- Balkong i västerläge för kvällssol

Jutabo
Bostadsutvecklaren



Kontakta mäklaren
för Brf Sommarbrisen
Daniel Stenberg,
tel 031-388 70 17,
daniel.stenberg@
nyttthem.se

Mer info på
stallbacken.jutabo.se

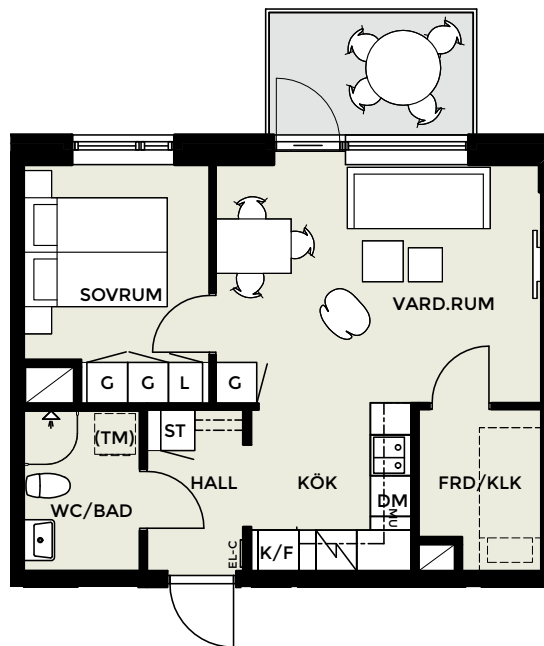

0 5m
SKALA 1:100

LGH NR: 1-2205, 1-2305, 1-2405, 1-2505

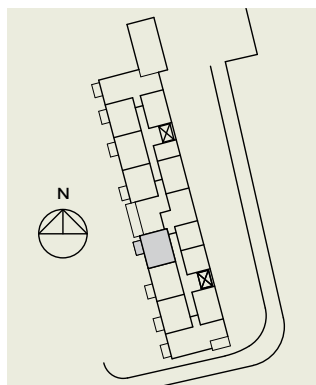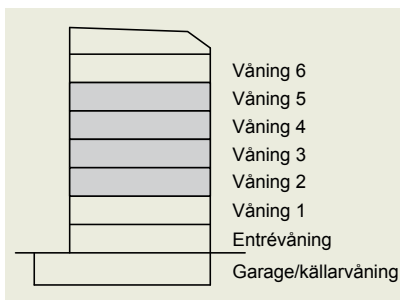

K	Kyl	(TM)	Förberedd plats för tvättmaskin
F	Frys	TT	Torktumlare
K/F	Kyl och frys	ST	Städsåp
	Induktionshäll och ugn	G	Garderob
DM	Diskmaskin	L	Linneskåp
TM	Tvättmaskin	KLK	Klädkammare
MU	Microvågsugn i överskåp	FRD	Förråd
		EL-C	El/mediaskåp

Med reservation för ändringar och ev. feltryck.