

# 2


## rum & kök, 45 m<sup>2</sup>

- Funktionell planlösning
- Hemtrevligt L-kök
- Balkong i västerläge för kvällssol

**Jutabo**  
Bostadsutvecklaren



Kontakta mäklaren  
för Brf Sommarbrisen  
Daniel Stenberg,  
tel 031-388 70 17,  
daniel.stenberg@  
nyttthem.se

Mer info på  
stallbacken.jutabo.se

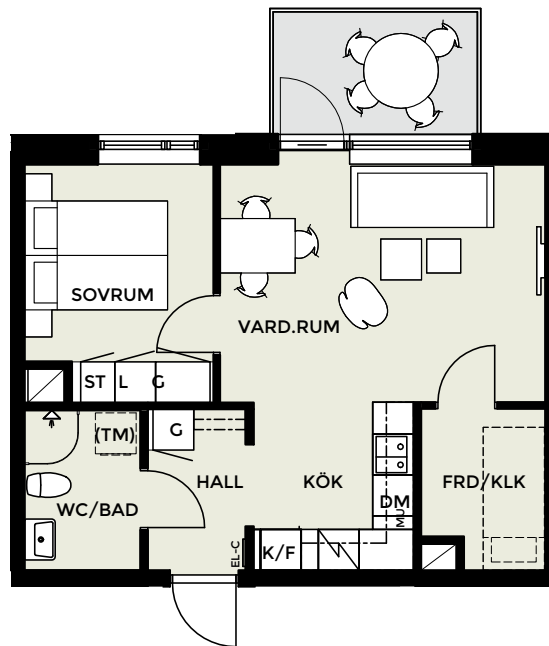

0 5m  
SKALA 1:100

LGH NR: 2-2206, 2-2306, 2-2406

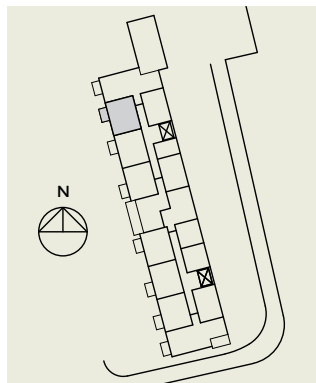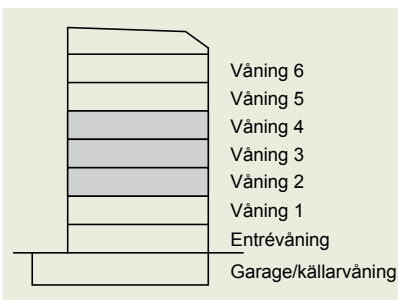

K	Kyl	(TM)	Förberedd plats för tvättmaskin
F	Frys	TT	Torktumlare
K/F	Kyl och frys	ST	Städskap
	Induktionshäll och ugn	G	Garderob
DM	Diskmaskin	L	Linneskap
TM	Tvättmaskin	KLK	Klädkammare
MU	Microvågsugn i överskåp	FRD	Förråd
		EL-C	El/mediaskåp

Med reservation för ändringar och ev. feltryck.